


Náročí sendvičových panelů PUR

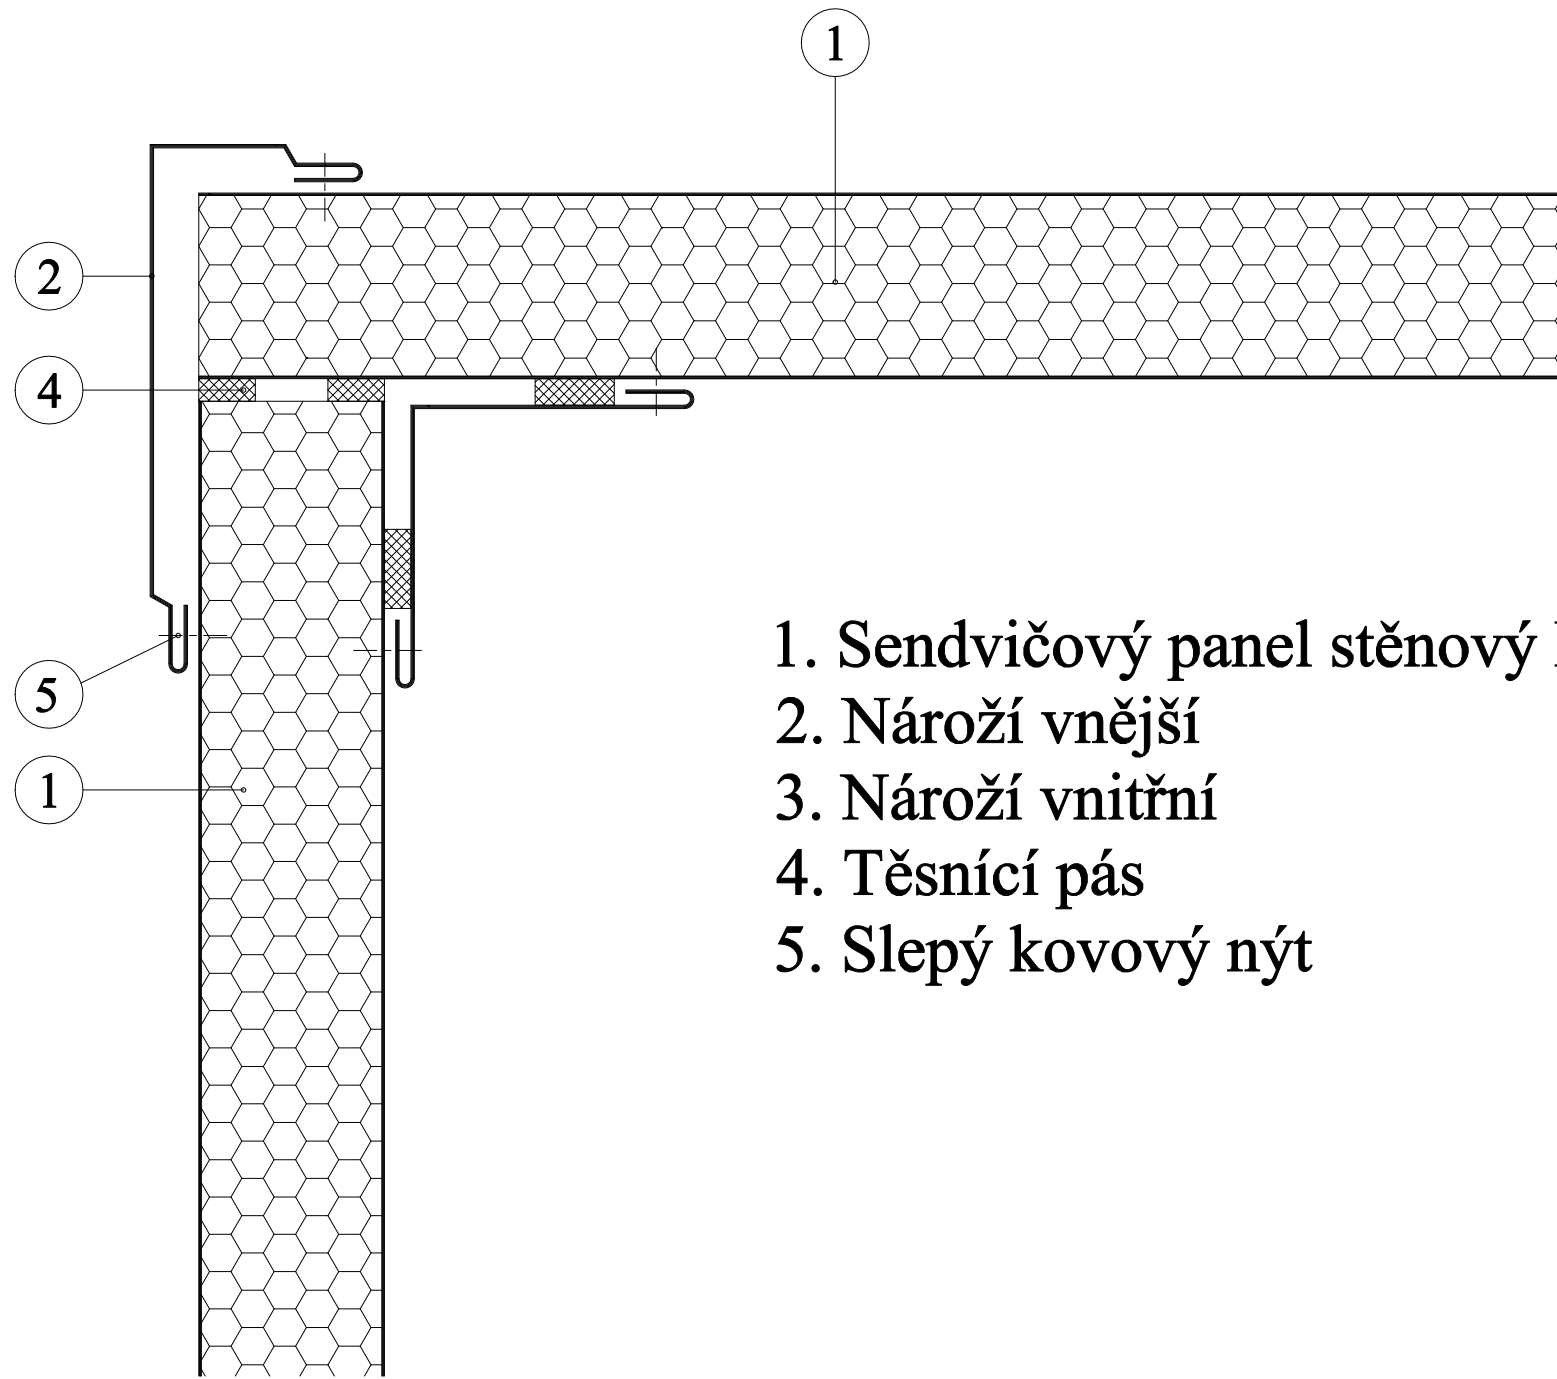

1. Sendvičový panel stěnový PUR
2. Náročí vnější
3. Náročí vnitřní
4. Těsnící pás
5. Slepý kovový nýt