


# Štít s přesahem stěny - střešní sendvičové panely s minerálním jádrem

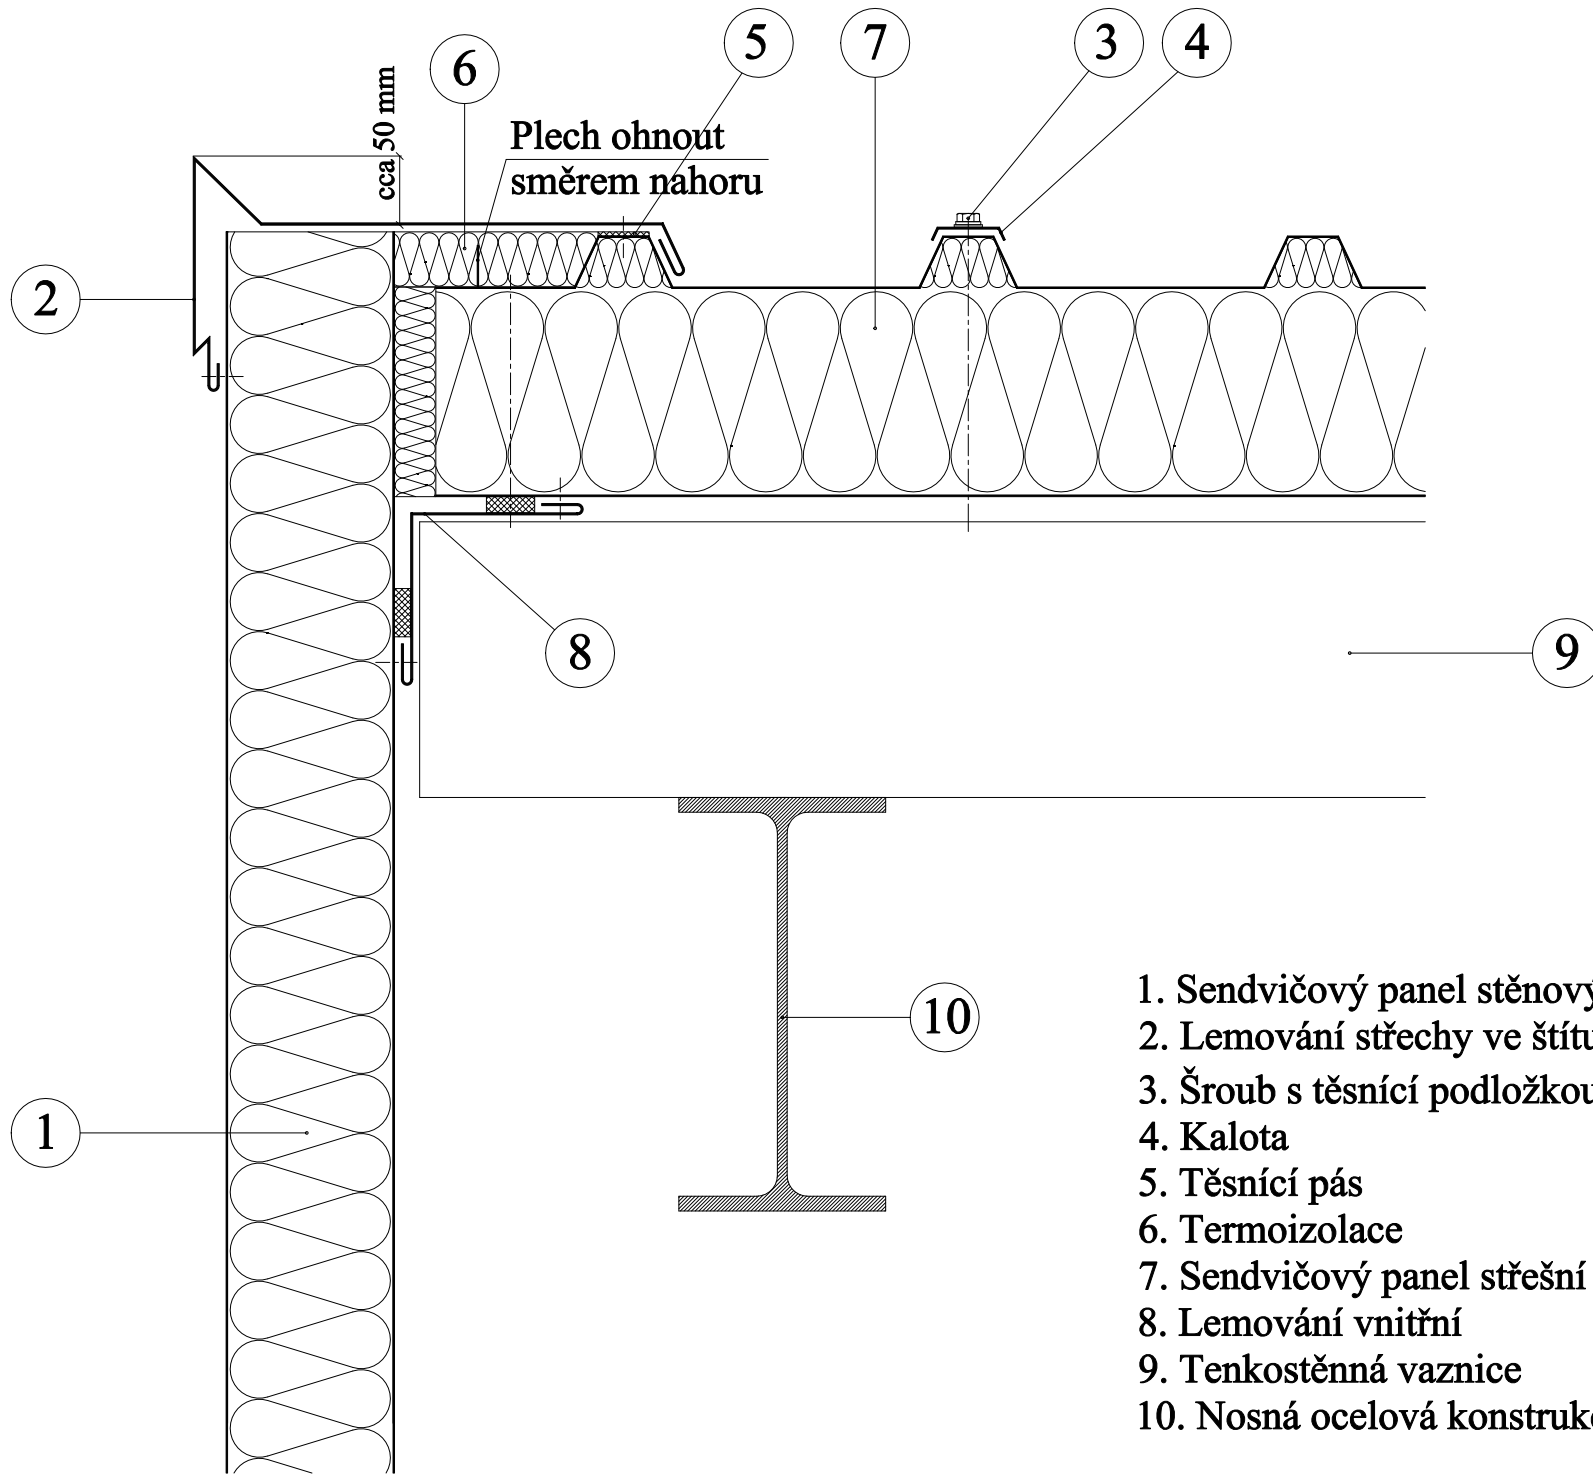

1. Sendvičový panel stěnový s minerální vlnou
2. Lemování střechy ve štítu
3. Šroub s těsnicí podložkou
4. Kalota
5. Těsnící pás
6. Termoizolace
7. Sendvičový panel střešní s minerální vlnou
8. Lemování vnitřní
9. Tenkostěnná vaznice
10. Nosná ocelová konstrukce