


Sokl sendvičových panelů PUR

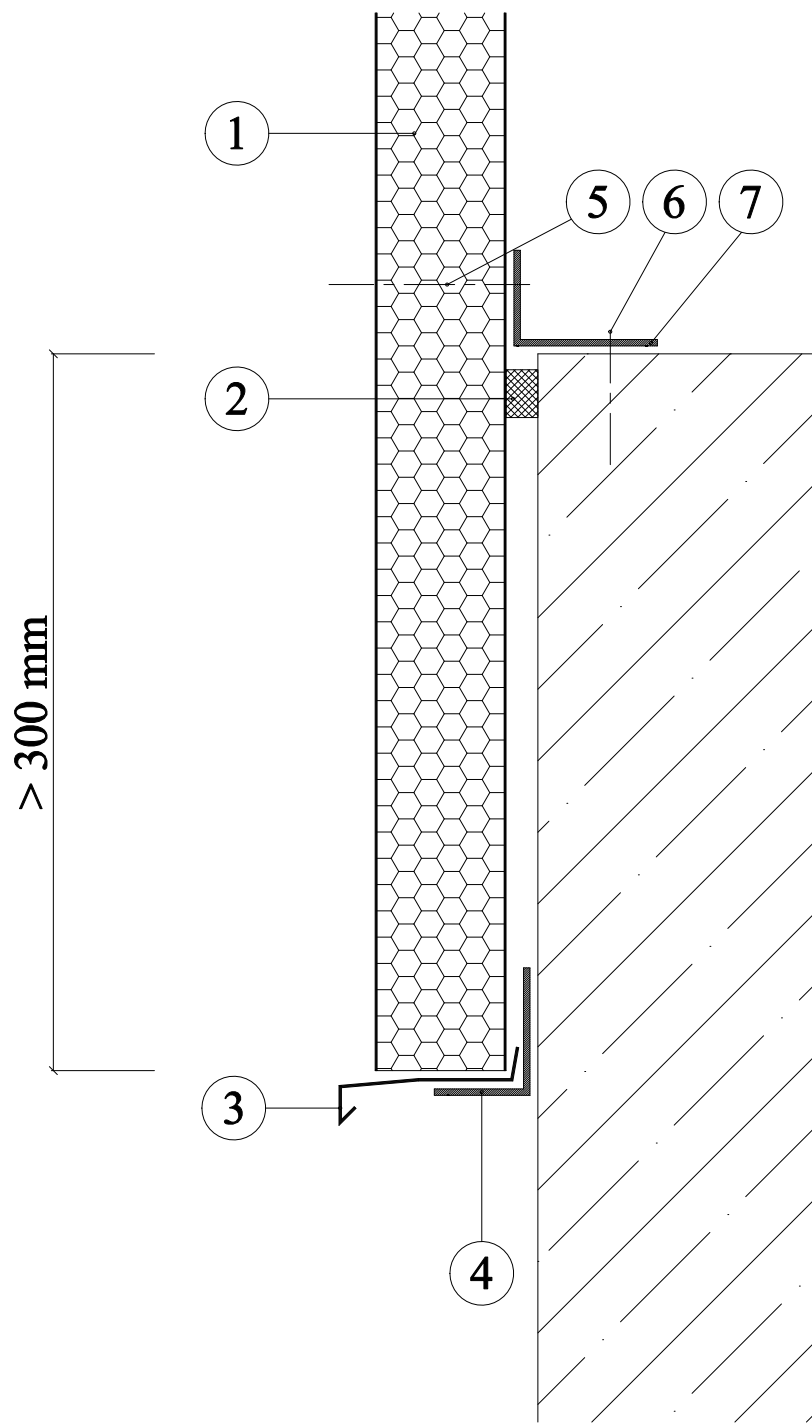

1. Sendvičový panel stěnový PUR
2. Těsnící pás
3. Okapnice stěnová
4. Výztužný profil
5. Šroub s těsnící podložkou
6. Šroub do betonu
7. Paždík soklový